


YAIZA

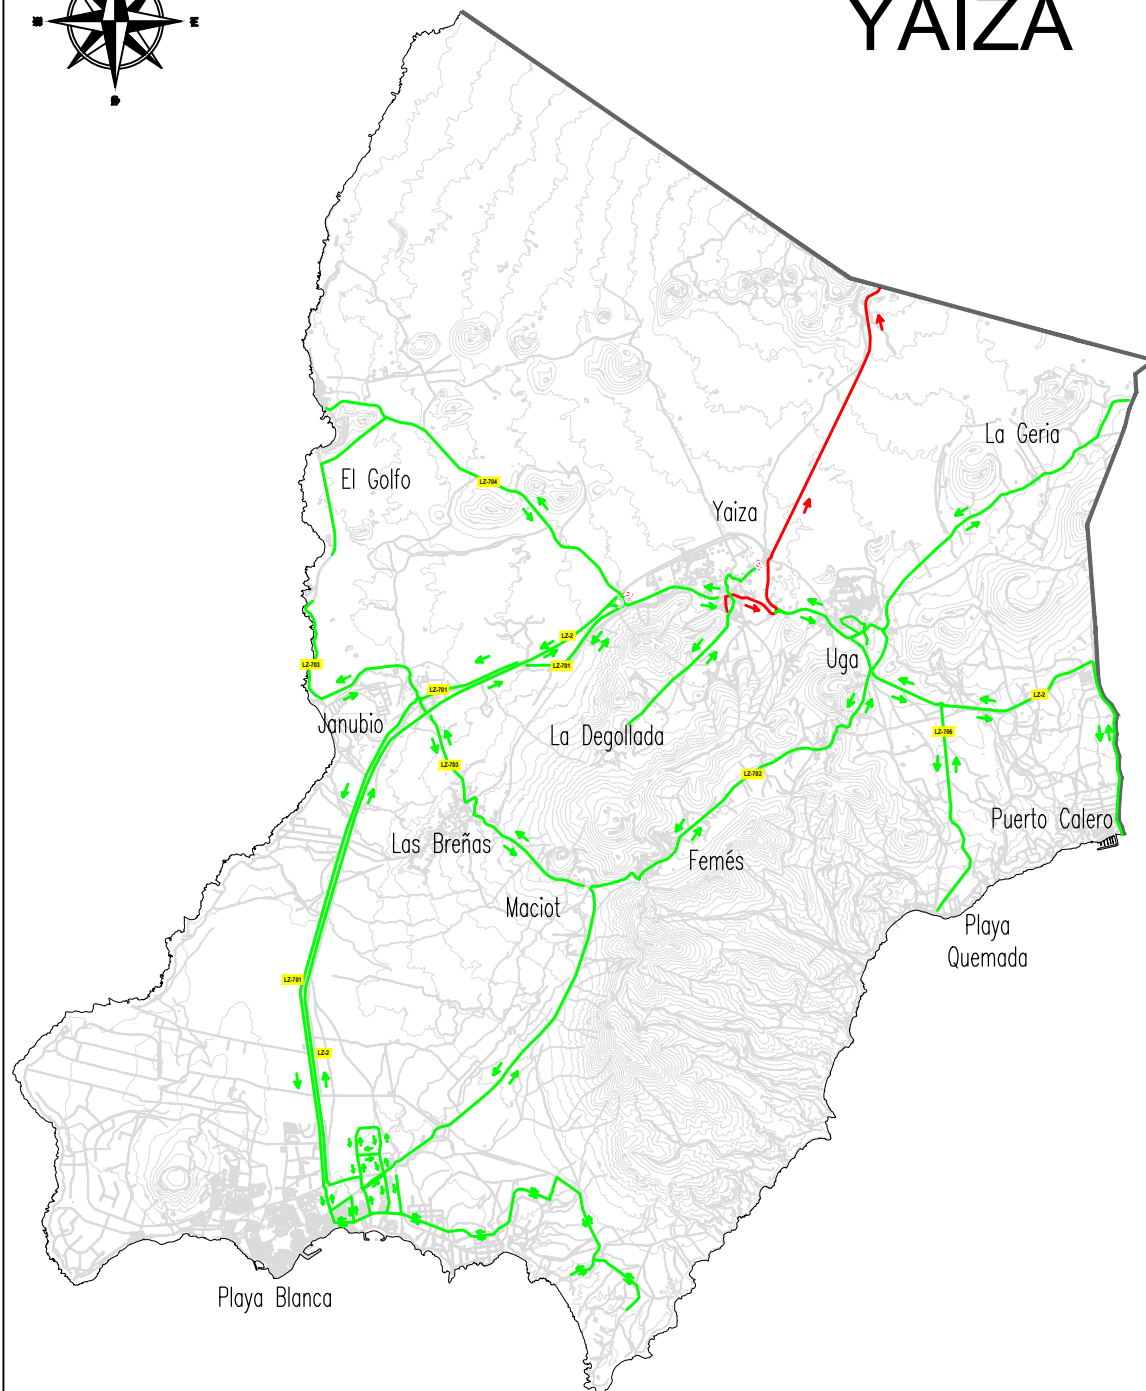

VUELTA CICLISTA A LANZAROTE

DOMINGO 4 DE OCTUBRE

ETAPA 2. SECCIÓN 2. VÍAS Y HORARIOS DE AFECCIÓN.
PLAZA DE LA ALAMEDA, YAIZA: 11:20 HORAS

C/ SALIDA AL RUBICÓN 11:15 a 11:25 horas.

C/ VISTAS DE YAIZA 11:15 a 11:25 horas.

LZ - 2 (MOLINO DE YAIZA a LZ-67) 11:15 a 11:25 horas.

LZ - 67 (YAIZA - MANCHA BLANCA) 09:00 a 12:15 horas.




SICAN
PROYECTOS Y SOLUCIONES INTEGRALES

Calle Granada, 29
Bajo Izquierdo
35500, Arrecife

Móvil: 679 73 85 30
e-mail: info@sicana@gmail.com

PLAN DE SEGURIDAD: "VUELTA CICLISTA A LANZAROTE"		
EMPLAZAMIENTO: ETAPA 2. SECCIÓN 2. PLAZA DE LA ALAMEDA, YAIZA - CLUB LA SANTA T.M. DE YAIZA (YAIZA)		
PLANO: RECORRIDO, VÍAS Y HORARIOS DE AFECCIÓN	Nº PLANO: 12.1. / 14	
PETICIONARIO / ORGANIZADOR: CLUB LA SANTA S.A.U. / C.I.F.: A-350663556	ESCALA: 1 / 35.000	
EQUIPO REDACTOR: KEVIN JESÚS CAMACHO GARCÍA (TR-000009) RAMÓN ALFONSO MACHÍN DÍAZ (TR-000091)	FECHA: OCTUBRE 2026	

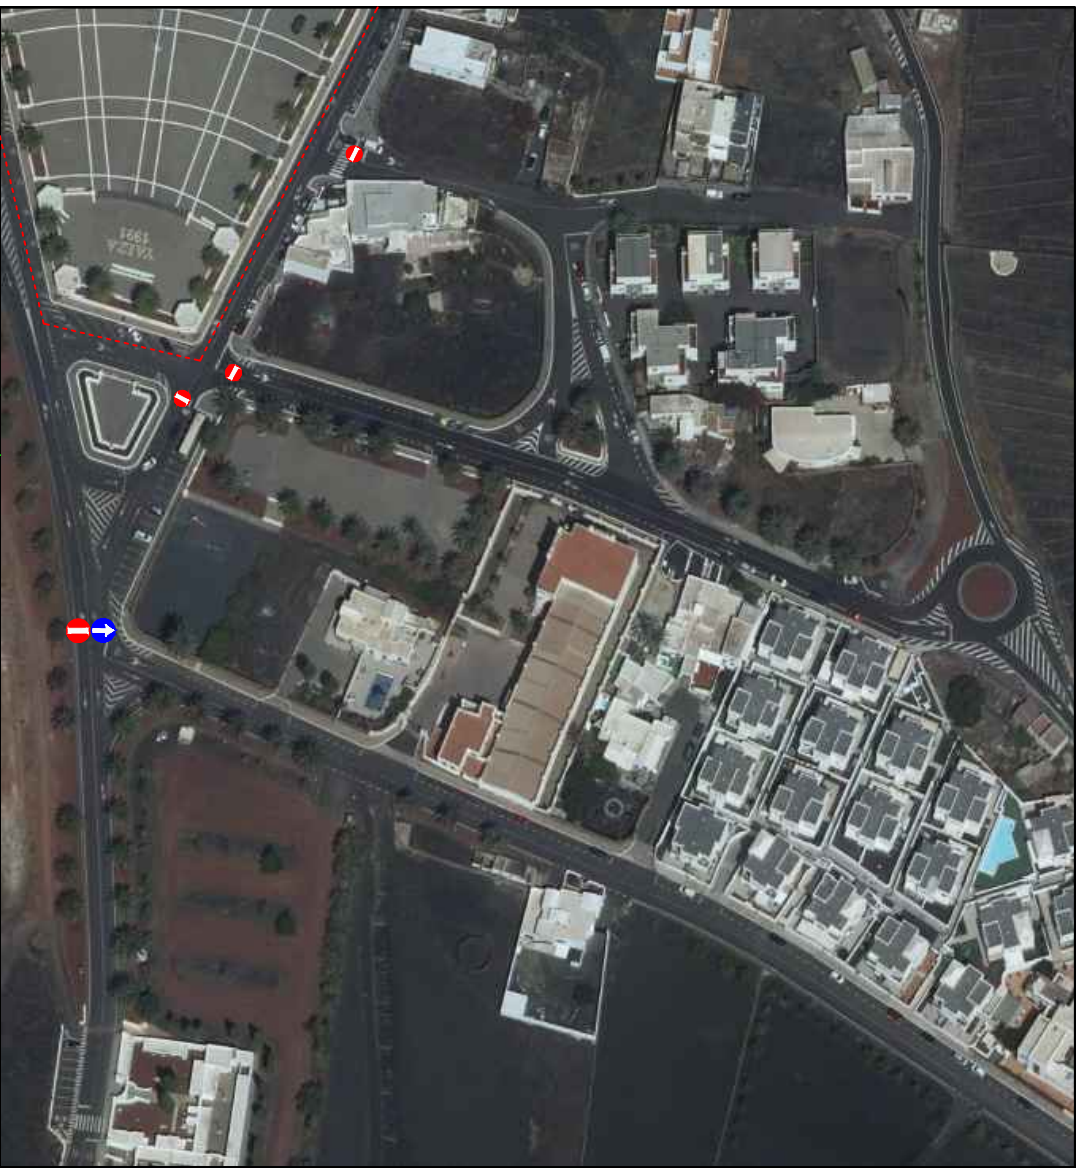

	RECORRIDO CICLODEPORTIVO DEL EVENTO DEPORTIVO (vía cerrada al tráfico)		SEÑALIZACIÓN MANUAL. Tipo: TM - 2 (Paso permitido) y TM - 3 (paso prohibido)		ELEMENTO DE BALIZAMIENTO REFLECTANTE. Tipo: TB - 1 a TB - 2. PANEL DIRECCIONAL
	RECORRIDO NEUTRALIZADO DEL EVENTO DEPORTIVO (vía cerrada al tráfico)		ELEMENTOS LUMINISOS. Tipo: TL - 2. LUZ AMBAR INTERMITENTE		ELEMENTO DE BALIZAMIENTO REFLECTANTE. Tipo: TB - 6. CONO
KM 1	PUNTO KILOMÉTRICO DEL RECORRIDO		SEÑALIZACIÓN VERTICAL. Tipo: R - 101. CIRCULACIÓN PROHIBIDA		ELEMENTO DE BALIZAMIENTO. Tipo: BARRERA TIPO NEW JERSEY (plástico)
	VÍA / CARRIL ABIERTO A LA CIRCULACIÓN ORDINARIA		SEÑALIZACIÓN VERTICAL. Tipo: R - 400. SENTIDO OBLIGATORIO		SEÑALIZACIÓN INDICATIVA. Tipo: CARTEL, CROQUIS INFORMATIVO (variable)
	VÍA / CARRIL CON LIMITACIÓN DE CIRCULACIÓN		SEÑALIZACIÓN VERTICAL. Tipo: TP - 50. OTROS PELIGROS		SEÑALIZACIÓN INDICATIVA. Tipo: TS - 301. CARTEL, CROQUIS
	DENOMINACIÓN DE LA VÍA (carretera insular / interurbano)		SEÑALIZACIÓN VERTICAL. Tipo: TR - 301. VELOCIDAD MÁXIMA 20 Km/h		SEÑALIZACIÓN INDICATIVA. Tipo: TS - 53. REDUCCIÓN DE UN CARRIL POR LA DERECHA (3 a 2)
C/TAJINASTE	DENOMINACIÓN DE LA VÍA (carretera municipal / urbano)		SEÑALIZACIÓN VERTICAL. Tipo: TR - 301. VELOCIDAD MÁXIMA 30 Km/h		SEÑALIZACIÓN INDICATIVA. Tipo: TS - 54. REDUCCIÓN DE UN CARRIL POR LA DERECHA (2 a 1)
			SEÑALIZACIÓN VERTICAL. Tipo: TR - 301. VELOCIDAD MÁXIMA 40 Km/h		SEÑALIZACIÓN INDICATIVA. Tipo: TS - 55. REDUCCIÓN DE UN CARRIL POR LA DERECHA (2 a 1)
			SEÑALIZACIÓN VERTICAL. Tipo: TR - 301. VELOCIDAD MÁXIMA 50 Km/h		SEÑALIZACIÓN INDICATIVA. Tipo: TS - 56. REDUCCIÓN DE UN CARRIL POR LA DERECHA (2 a 1)
	AGENTE DE POLICÍA LOCAL		SEÑALIZACIÓN VERTICAL. Tipo: TR - 301. VELOCIDAD MÁXIMA 60 Km/h		SEÑALIZACIÓN INDICATIVA. Tipo: TS - 57. REDUCCIÓN DE UN CARRIL POR LA DERECHA (2 a 1)
	PERSONAL AUXILIAR - MOTTO ENLACE		SEÑALIZACIÓN VERTICAL. Tipo: TR - 301. VELOCIDAD MÁXIMA 70 Km/h		SEÑALIZACIÓN INDICATIVA. Tipo: TS - 58. REDUCCIÓN DE UN CARRIL POR LA DERECHA (2 a 1)
	PERSONAL AUXILIAR CON ROPA DE ALTA VISIBILIDAD		SEÑALIZACIÓN VERTICAL. Tipo: TR - 301. VELOCIDAD MÁXIMA 80 Km/h		SEÑALIZACIÓN INDICATIVA. Tipo: TS - 59. REDUCCIÓN DE UN CARRIL POR LA DERECHA (2 a 1)

CIERRE DE VÍAS




Desde las 11:00 HORAS
hasta las 11:30 HORAS
del 04 / 10 / 2026



Calle Granada, 29
Bajo Izquierdo
35.500 Arrecife

Móvil: 679 73 85 30
e-mail: info@sicana.es

PLAN DE SEGURIDAD: "VUELTA CICLISTA A LANZAROTE"	
EMPLAZAMIENTO: ETAPA 2. SECCIÓN 1. PLAZA DE LAS NACIONES, PUERTO DEL CARMEN - PLAZA DE LA ALAMEDA, YAIZA T.M. DE YAIZA (LA GERIA, UGA, CASITAS DE FEMÉS, FEMÉS, MACIOT, PLAYA BLANCA, YAIZA)	
PLANO: RECORRIDO, PLAN DE TRÁFICO, MEDIDAS DE SEÑALIZACIÓN Y DISPOSITIVOS DE SEGURIDAD	Nº PLANO: 11.2. / 14
PETICIONARIO: CLUB LA SANTA S.A.U. / C.I.F.: A-350663556	ESCALA: S / E
EQUIPO REDACTOR: KEVIN JESÚS CAMACHO GARCÍA (TR-000009) RAMÓN ALFONSO MACHÍN DÍAZ (TR-000091)	FECHA: OCTUBRE 2026

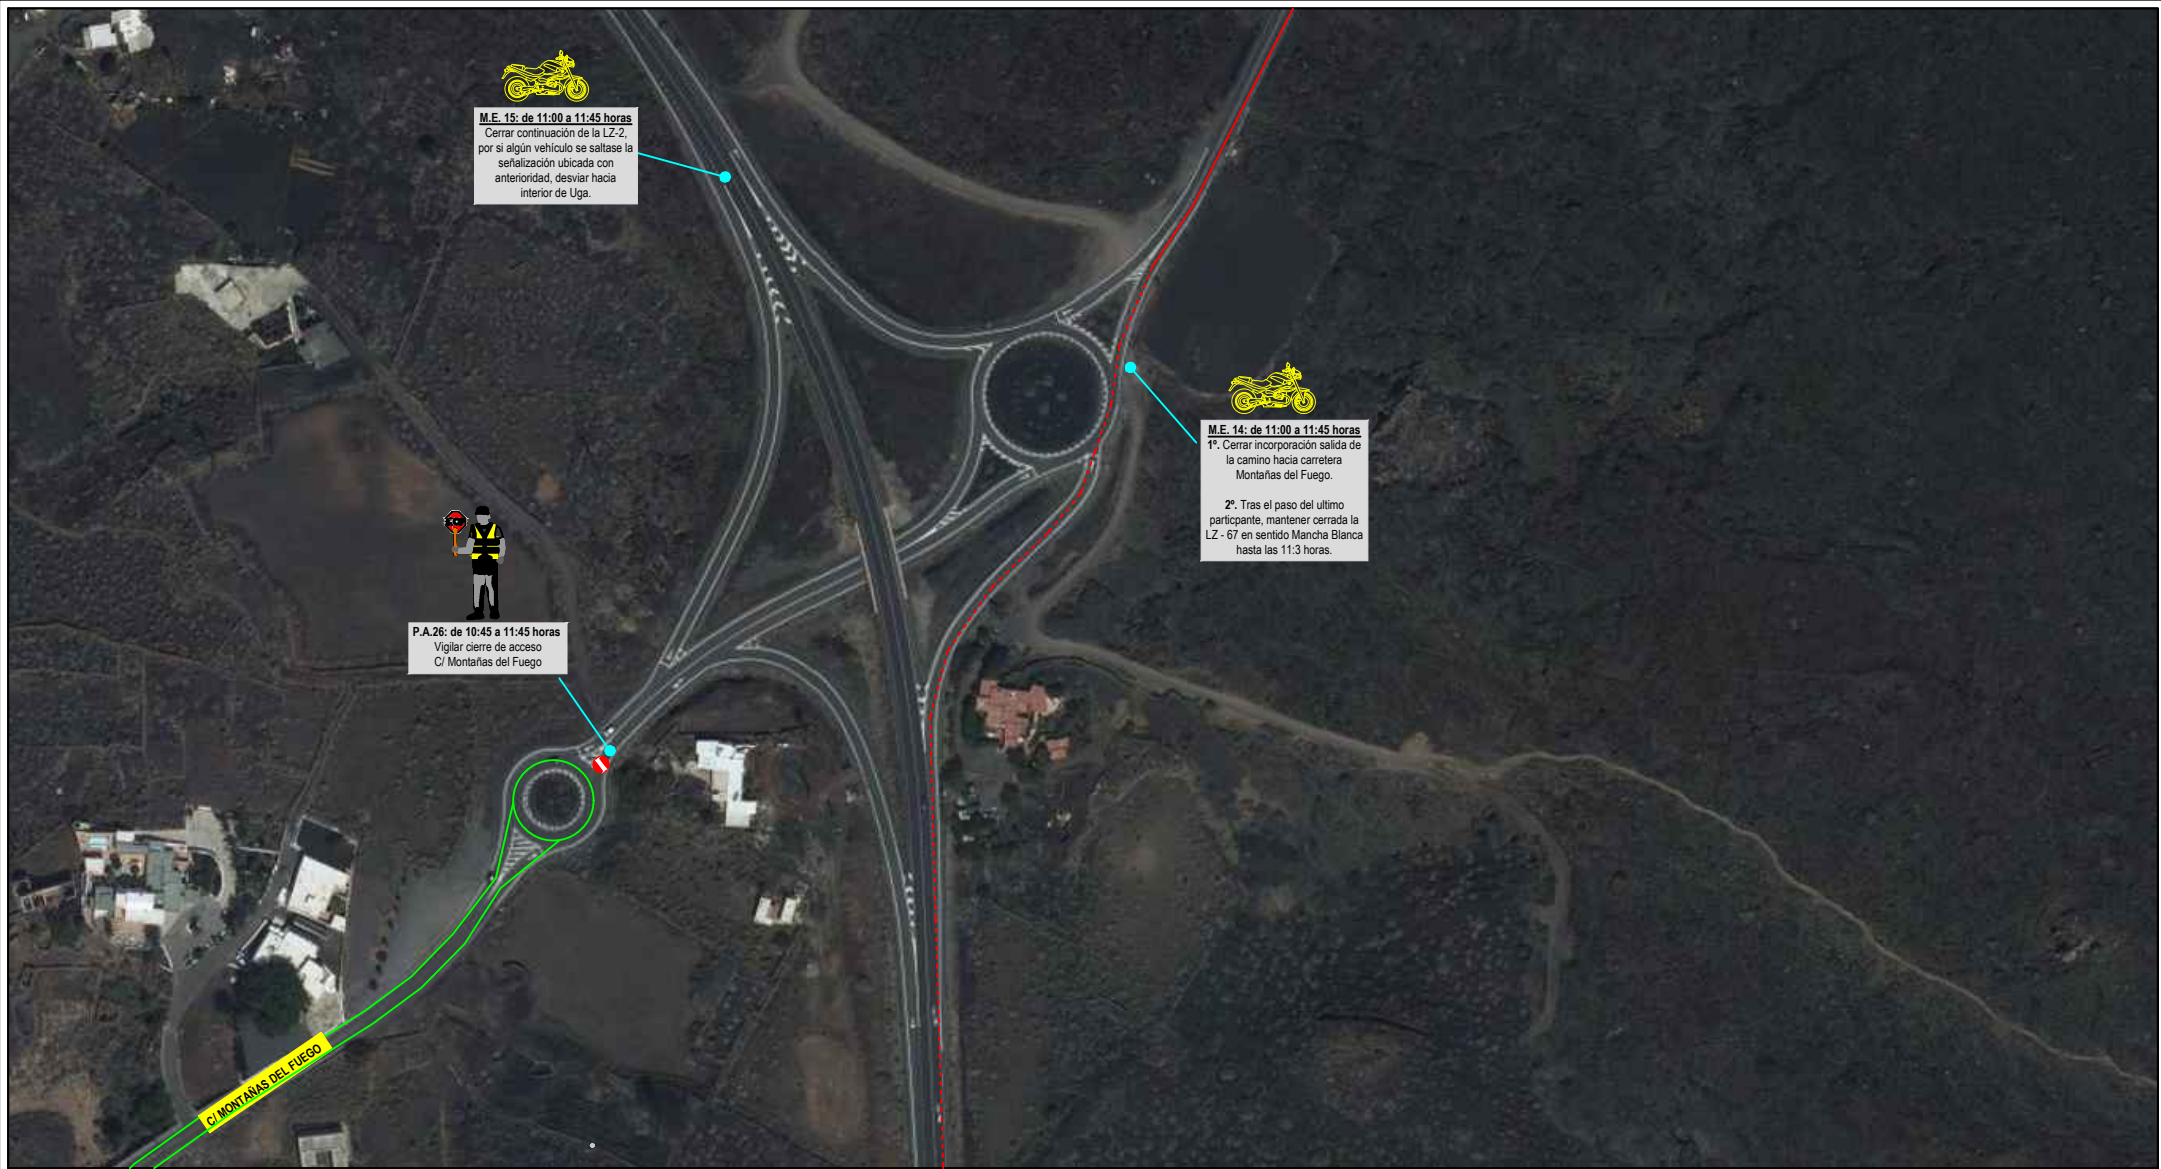

	RECORRIDO CICLODEPORTIVO DEL EVENTO DEPORTIVO (vía cerrada al tráfico)		SEÑALIZACIÓN MANUAL. Tipo: TM - 2 (Paso permitido) y TM - 3 (paso prohibido)		ELEMENTO DE BALIZAMIENTO REFLECTANTE. Tipo: TB - 1 o TB - 2. PANEL DIRECCIONAL
	RECORRIDO NEUTRALIZADO DEL EVENTO DEPORTIVO (vía cerrada al tráfico)		ELEMENTOS LUMINISOS. Tipo: TL - 2. LUZ ÁMBAR INTERMITENTE		ELEMENTO DE BALIZAMIENTO REFLECTANTE. Tipo: TB - 6. CONO
KM 1	PUNTO KILOMÉTRICO DEL RECORRIDO		SEÑALIZACIÓN VERTICAL. Tipo: R - 101. CIRCULACIÓN PROHIBIDA		ELEMENTO DE BALIZAMIENTO. Tipo: BARRERA TIPO NEW JERSEY (plástico)
	VÍA / CARRIL ABIERTO A LA CIRCULACIÓN ORDINARIA		SEÑALIZACIÓN VERTICAL. Tipo: R - 400. SENTIDO OBLIGATORIO		SEÑALIZACIÓN INDICATIVA. Tipo: CARTEL CROQUIS INFORMATIVO (variante)
	VÍA / CARRIL CON LIMITACIÓN DE CIRCULACIÓN		SEÑALIZACIÓN VERTICAL. Tipo: TP - 50. OTROS PELIGROS		SEÑALIZACIÓN INDICATIVA. Tipo: TS - 301. CARTEL CROQUIS
LZ-1	DENOMINACIÓN DE LA VÍA (carácter insular / interurbano)		SEÑALIZACIÓN VERTICAL. Tipo: TR - 301. VELOCIDAD MÁXIMA 20 Km/h		SEÑALIZACIÓN INDICATIVA. Tipo: TS - 53. REDUCCIÓN DE UN CARRIL POR LA DERECHA (2 a 2)
C/TAJINASTE	DENOMINACIÓN DE LA VÍA (carácter municipal / urbano)		SEÑALIZACIÓN VERTICAL. Tipo: TR - 301. VELOCIDAD MÁXIMA 30 Km/h		SEÑALIZACIÓN INDICATIVA. Tipo: TS - 54. REDUCCIÓN DE UN CARRIL POR LA DERECHA (2 a 1)
			SEÑALIZACIÓN VERTICAL. Tipo: TR - 301. VELOCIDAD MÁXIMA 40 Km/h		SEÑALIZACIÓN INDICATIVA. Tipo: TS - 55. REDUCCIÓN DE UN CARRIL POR LA DERECHA (2 a 1)
			SEÑALIZACIÓN VERTICAL. Tipo: TR - 301. VELOCIDAD MÁXIMA 50 Km/h		SEÑALIZACIÓN INDICATIVA. Tipo: TS - 55. REDUCCIÓN DE UN CARRIL POR LA DERECHA (2 a 1)
	AGENTE DE POLICÍA LOCAL		SEÑALIZACIÓN VERTICAL. Tipo: TR - 301. VELOCIDAD MÁXIMA 60 Km/h		SEÑALIZACIÓN VERTICAL. Tipo: TR - 302. GIRO A LA DERECHA PROHIBIDO
	PERSONAL AUXILIAR - MOTOCICLETA		SEÑALIZACIÓN VERTICAL. Tipo: TR - 301. VELOCIDAD MÁXIMA 70 Km/h		SEÑALIZACIÓN VERTICAL. Tipo: TR - 303. GIRO A LA IZQUIERDA PROHIBIDO
	PERSONAL AUXILIAR CON ROPA DE ALTA VISIBILIDAD		SEÑALIZACIÓN VERTICAL. Tipo: TR - 301. VELOCIDAD MÁXIMA 80 Km/h		SEÑALIZACIÓN VERTICAL. Tipo: TR - 305. ADELANTAMIENTO PROHIBIDO

CIERRE DE VÍAS



Desde las 10:45 HORAS
hasta las 11:45 HORAS
del 04 / 10 / 2026



Calle Granada, 29
Bajo Izquierdo
35.500 Arrecife
Móvil: 679 73 85 30
e-mail: infosican@gmail.com

PLAN DE SEGURIDAD: "VUELTA CICLISTA A LANZAROTE"	
EMPLAZAMIENTO: ETAPA 2. SECCIÓN 2. PLAZA DE LA ALAMEDA, YAIZA - CLUB LA SANTA, TINAJO T.M. DE YAIZA (YAIZA)	
PLANO: RECORRIDO, PLAN DE TRÁFICO, MEDIDAS DE SEÑALIZACIÓN Y DISPOSITIVOS DE SEGURIDAD	Nº PLANO: 12.4. / 14
PETICIONARIO: CLUB LA SANTA S.A.U. / C.I.F.: A-350663556	ESCALA: S / E
EQUIPO REDACTOR: KEVIN JESÚS CAMACHO GARCÍA (TR-000009) RAMÓN ALFONSO MACHÍN DÍAZ (TR-000091)	FECHA: OCTUBRE 2026



	RECORRIDO CICLODEPORTIVO DEL EVENTO DEPORTIVO (vía cerrada al tráfico)		SEÑALIZACIÓN MANUAL. Tipo: TM - 2 (Paso permitido) y TM - 3 (paso prohibido)		ELEMENTO DE BALIZAMIENTO REFLECTANTE. Tipo: TB - 1 o TB - 2. PANEL DIRECCIONAL.
	RECORRIDO NEUTRALIZADO DEL EVENTO DEPORTIVO (vía cerrada al tráfico)		ELEMENTOS LUMINISOS. Tipo: TL - 2. LUZ ÁMBAR INTERMITENTE		ELEMENTO DE BALIZAMIENTO REFLECTANTE. Tipo: TB - 6. CONO
KM 1	PUNTO KILOMÉTRICO DEL RECORRIDO		SEÑALIZACIÓN VERTICAL. Tipo: R - 101. CIRCULACIÓN PROHIBIDA		ELEMENTO DE BALIZAMIENTO. Tipo: BARRERA TIPO NEW JERSEY (plástico)
	VÍA / CARRIL ABIERTO A LA CIRCULACIÓN ORDINARIA		SEÑALIZACIÓN VERTICAL. Tipo: R - 400. SENTIDO OBLIGATORIO		SEÑALIZACIÓN INDICATIVA. Tipo: CARTEL CROQUIS INFORMATIVO (variable)
	VÍA / CARRIL CON LIMITACIÓN DE CIRCULACIÓN		SEÑALIZACIÓN VERTICAL. Tipo: TP - 50. OTROS PELIGROS		SEÑALIZACIÓN INDICATIVA. Tipo: TS - 301. CARTEL CROQUIS
124	DENOMINACIÓN DE LA VÍA (carácter insular / interurbano)		SEÑALIZACIÓN VERTICAL. Tipo: TR - 301. VELOCIDAD MÁXIMA 20 Km/h		SEÑALIZACIÓN INDICATIVA. Tipo: TS - 53. REDUCCIÓN DE UN CARRIL POR LA DERECHA (3 a 2)
C/TAJINASTE	DENOMINACIÓN DE LA VÍA (carácter municipal / urbano)		SEÑALIZACIÓN VERTICAL. Tipo: TR - 301. VELOCIDAD MÁXIMA 30 Km/h		SEÑALIZACIÓN INDICATIVA. Tipo: TS - 54. REDUCCIÓN DE UN CARRIL POR LA DERECHA (2 a 1)
			SEÑALIZACIÓN VERTICAL. Tipo: TR - 301. VELOCIDAD MÁXIMA 40 Km/h		SEÑALIZACIÓN INDICATIVA. Tipo: TS - 55. REDUCCIÓN DE UN CARRIL POR LA IZQUIERDA (2 a 1)
			SEÑALIZACIÓN VERTICAL. Tipo: TR - 301. VELOCIDAD MÁXIMA 50 Km/h		SEÑALIZACIÓN INDICATIVA. Tipo: TS - 56. REDUCCIÓN DE UN CARRIL POR LA IZQUIERDA (3 a 2)
	AGENTE DE POLICÍA LOCAL		SEÑALIZACIÓN VERTICAL. Tipo: TR - 301. VELOCIDAD MÁXIMA 60 Km/h		SEÑALIZACIÓN VERTICAL. Tipo: TR - 302. GIRO A LA DERECHA PROHIBIDO
	PERSONAL AUXILIAR - MOTO ENLACE		SEÑALIZACIÓN VERTICAL. Tipo: TR - 301. VELOCIDAD MÁXIMA 70 Km/h		SEÑALIZACIÓN VERTICAL. Tipo: TR - 303. GIRO A LA IZQUIERDA PROHIBIDO
	PERSONAL AUXILIAR CON ROPA DE ALTA VISIBILIDAD		SEÑALIZACIÓN VERTICAL. Tipo: TR - 301. VELOCIDAD MÁXIMA 80 Km/h		SEÑALIZACIÓN VERTICAL. Tipo: TR - 305. ADELANTAMIENTO PROHIBIDO

CIERRE DE VÍAS



Desde las 11:00 HORAS
hasta las 12:00 HORAS
del 04 / 10 / 2026



Calle Granada, 29
Bajo Izquierdo
35.500 Arrecife

Móvil: 679 73 85 30
e-mail: infosican@gmail.com

PLAN DE SEGURIDAD: "VUELTA CICLISTA A LANZAROTE"	
EMPLAZAMIENTO: ETAPA 2. SECCIÓN 2. PLAZA DE LA ALAMEDA, YAIZA - CLUB LA SANTA, TINAJO T.M. DE YAIZA (YAIZA)	
PLANO: RECORRIDO, PLAN DE TRÁFICO, MEDIDAS DE SEÑALIZACIÓN Y DISPOSITIVOS DE SEGURIDAD	Nº PLANO: 12.4. / 14
PETICIONARIO: CLUB LA SANTA S.A.U. / C.I.F.: A-350663556	ESCALA: S / E
EQUIPO REDACTOR: KEVIN JESÚS CAMACHO GARCÍA (TR-000009) RAMÓN ALFONSO MACHÍN DÍAZ (TR-000091)	FECHA: OCTUBRE 2026